




PLANTA

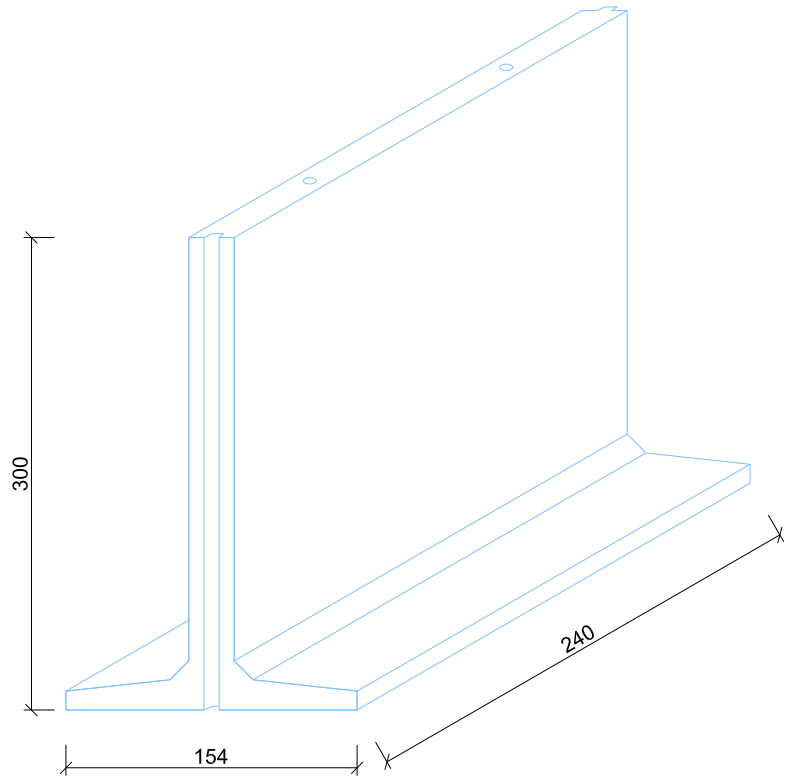


ALZADO

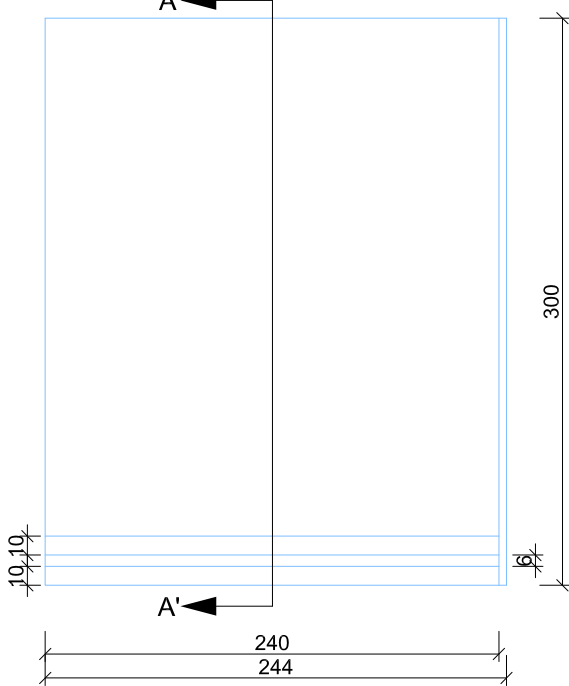

seccion A-A'

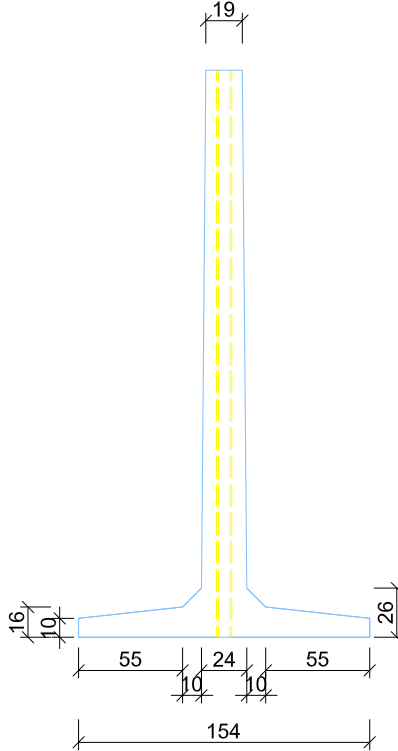

DETALLE CIMENTACIÓN

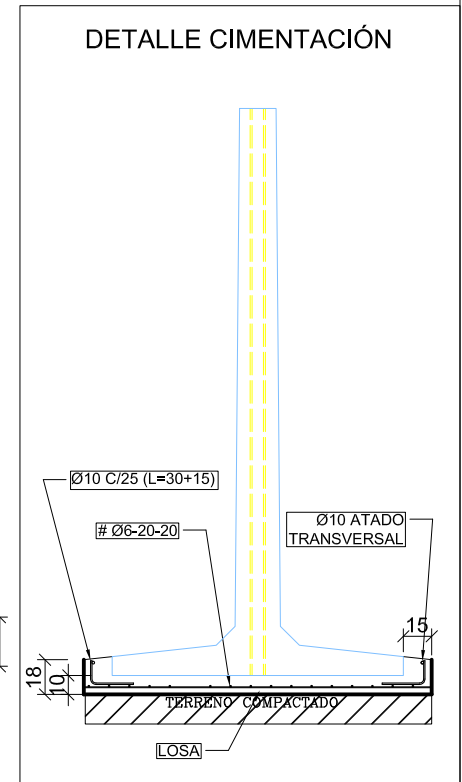

CARACTERÍSTICAS DE LOS MATERIALES

HORMIGÓN			ACERO
TIPO	CONSISTENCIA	TAMAÑO MÁXIMO DEL ARIDO	TIPO
HA-25	FLUIDA	10 mm	B-500-S

SILO 300x240



PIEZA: SILOS 300x240

ESCALA: 1/40

PESO: 5040 kg

FECHA: rev. 01/12

PLANO: DETALLES SILO 300x240

REFERENCIA: